


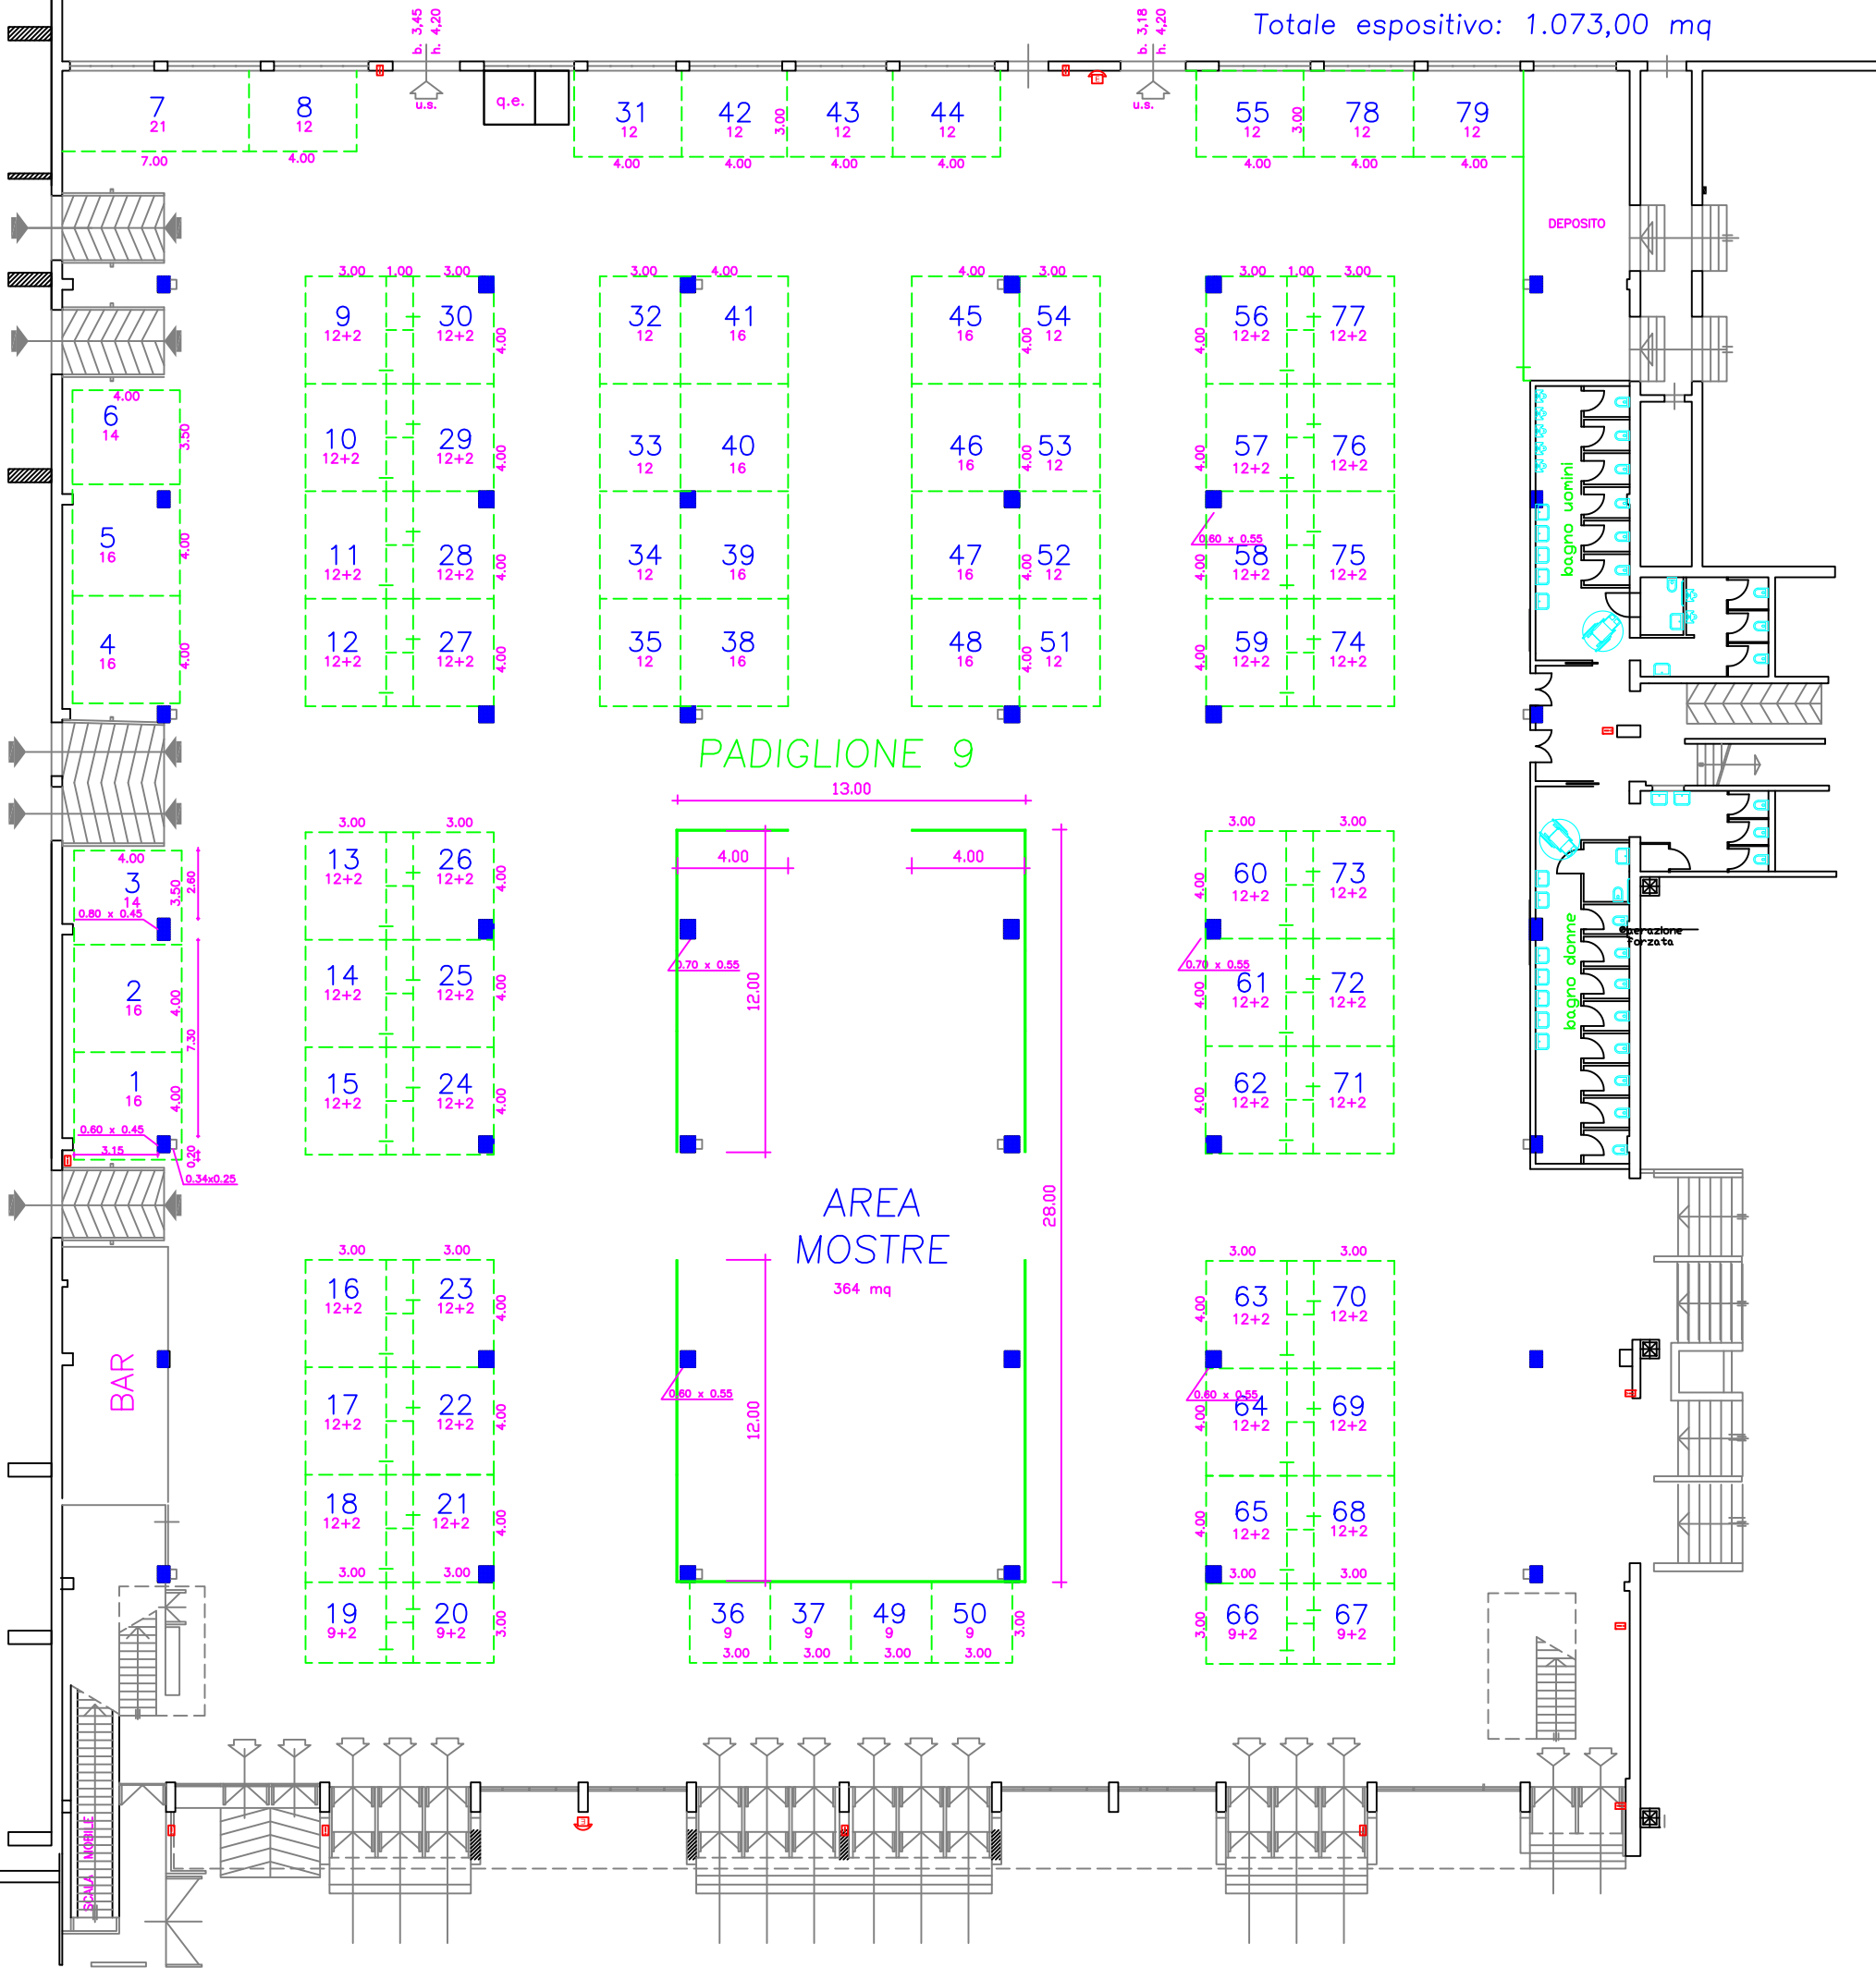

**Ente Autonomo
FIERA DEL LEVANTE
Ufficio Allestimenti**

PADIGLIONE 9
SUPERFICIE PADIGLIONE: 3.575,30 MQ

- n. 16 moduli da 12 mq: 192.00 mq
- n. 40 moduli da 12+2 mq: 560.00 mq
- n. 12 moduli da 16 mq: 192.00 mq
- n. 4 moduli da 9 mq: 36.00 mq
- n. 4 moduli da 9+2 mq: 44.00 mq
- n. 2 moduli da 14 mq: 28.00 mq
- n. 1 moduli da 21 mq: 21.00 mq
- Totale espositivo: 1.073,00 mq**



viale Tirreno